



Syndicat de la Diège

2, Avenue de Beauregard

19208 USSEL CEDEX

Tel : 05-55-46-00-90

Fax : 05-55-72-82-73

E-Mail : laprade.jf@la-diege.fr

Site : www.la-diege.fr

PROCEDURE ADAPTEE - ART 28 - CMP 2006

CONSULTATION N°

10F031

DATE DE PUBLICATION

06/08/2010

Objet de la consultation : **MISE EN VALEUR EGLISE DE NEUVIC**

DESIGNATIONS

QUANTITE

P. UNITAIRE

TOTAL

MISE EN LUMIERE DES POINTS SUIVANTS : (Voir différentes photos)

* EGLISE

* ECLAIRAGE PUBLIC AUX ALENTOURS DE L'EGLISE (Voir Plan aménagement)

REPONSE SOUHAITEE AVANT LE 20 SEPTEMBRE 2010

NOUS FOURNIR DOCUMENTATION TECHNIQUE DES PRODUITS PROPOSES ET UNE ETUDE D'ECLAIRAGE.

MONTANT HT DES FOURNITURES:

ESCOMPT

0

- €

TVA

19,60%

- €

MONTANT TTC


- €

A USSEL LE

6 août 2010

LE DIRECTEUR DU SYNDICAT

SYNDICAT DE LA DIÈGE
REPUBLIQUE FRANÇAISE
J.F. LAPRADE

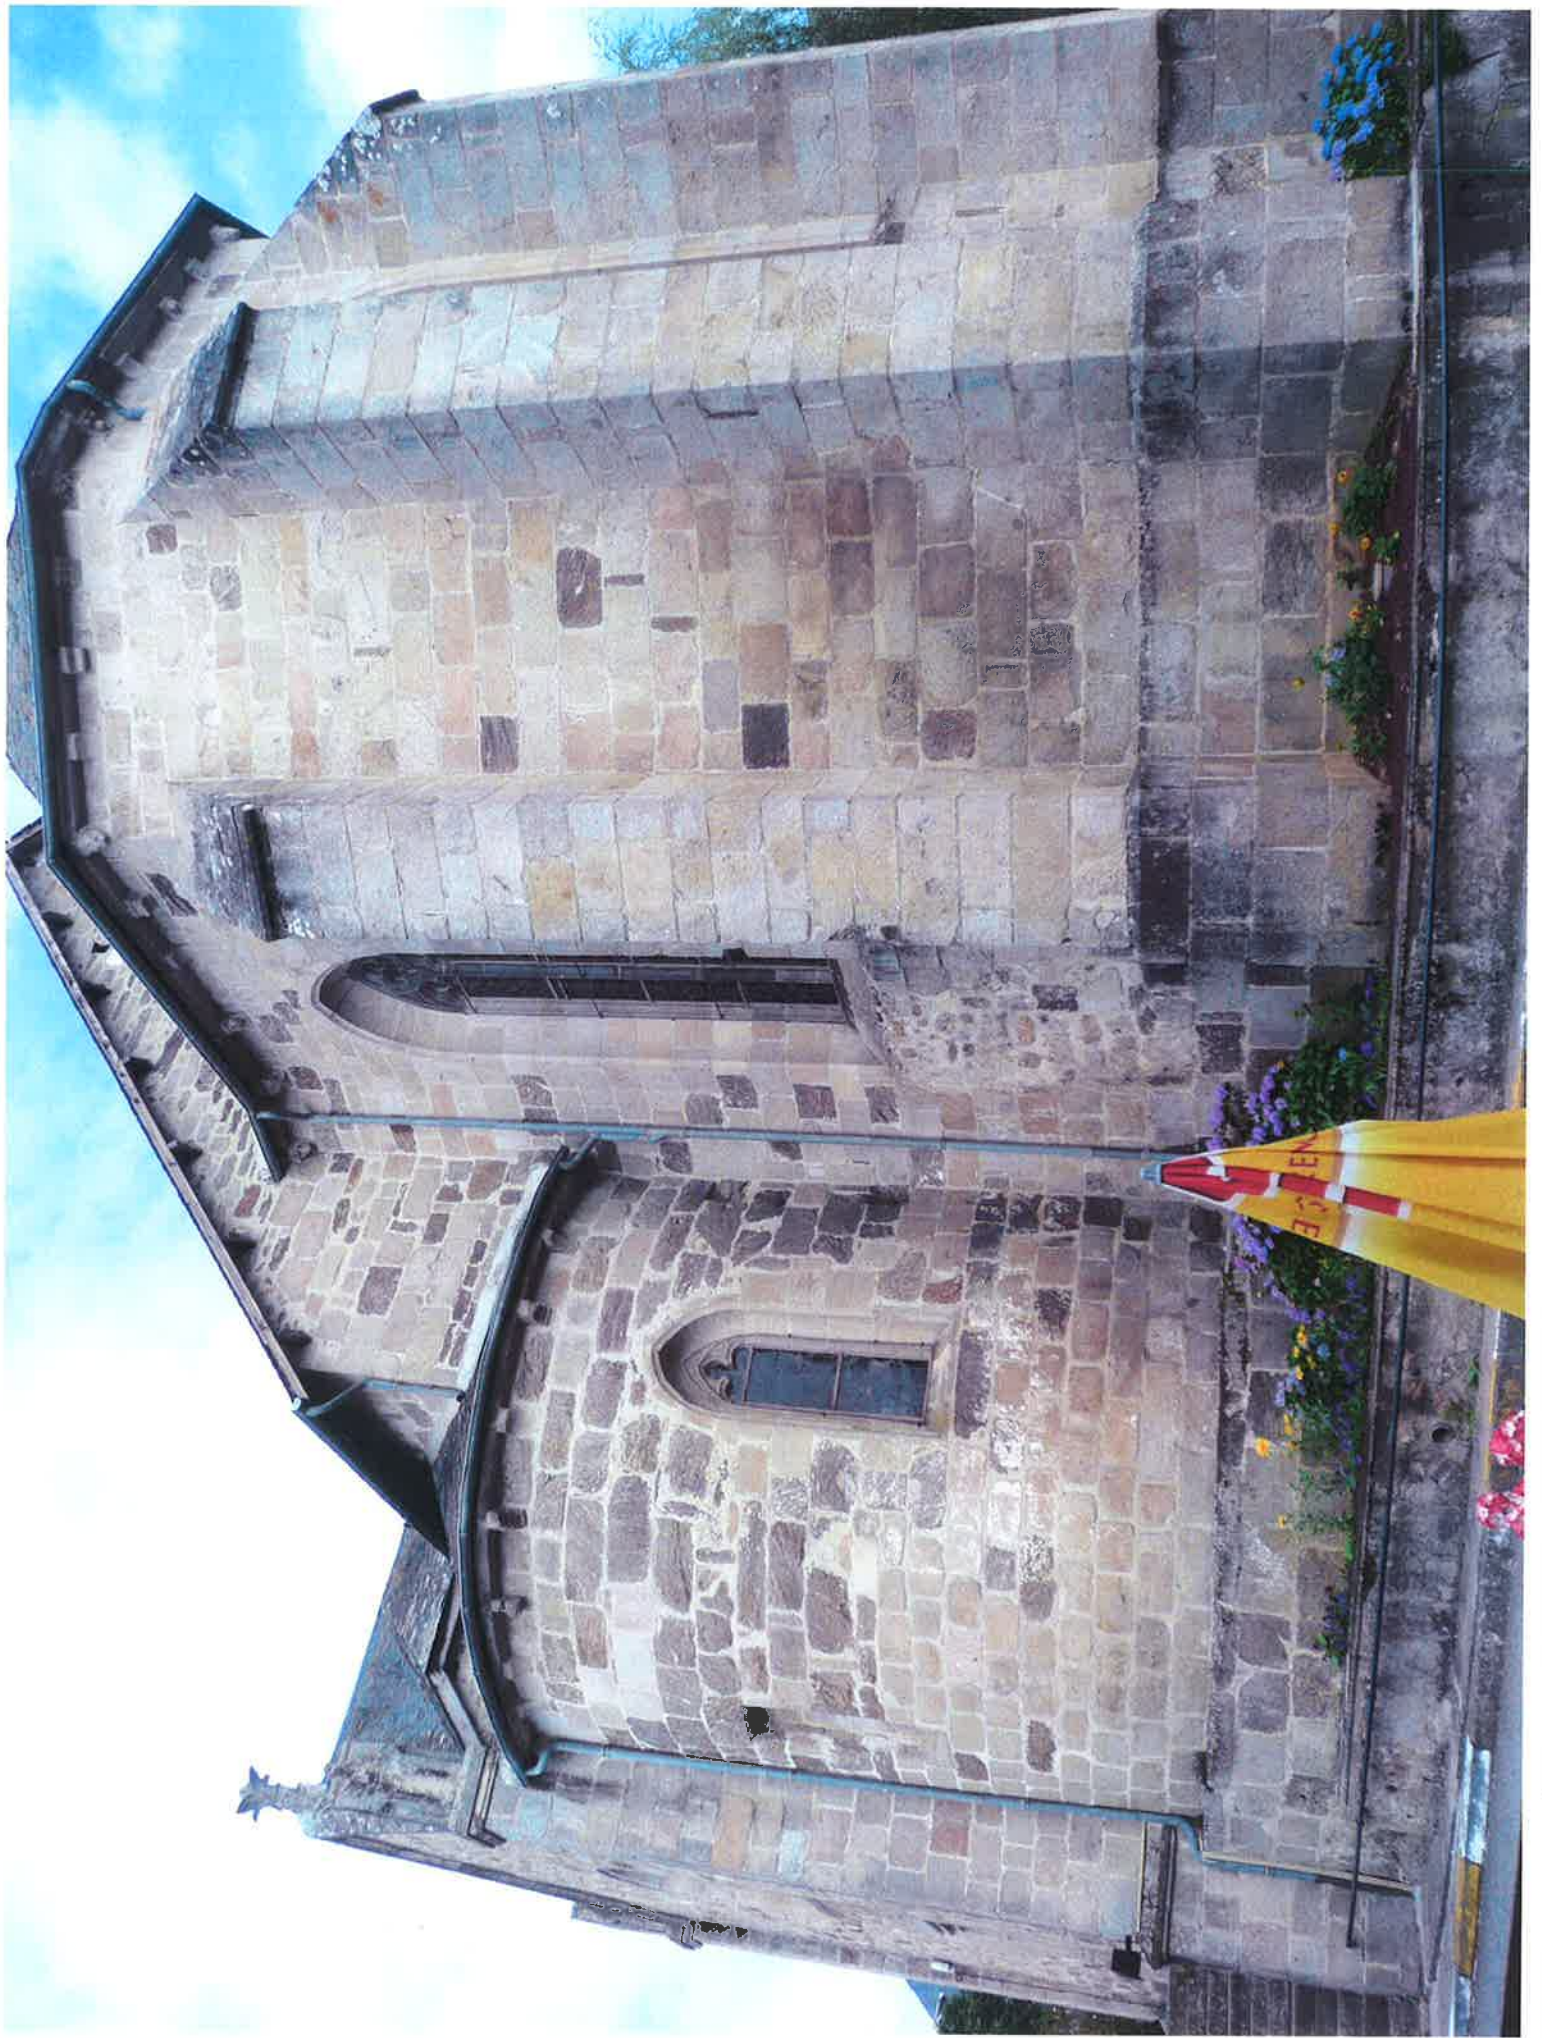









A 89
USSEL
Office de
tourisme
PTT-CPTE
UNION DES BOURGEOIS


USSEL
Office de
tourisme
PTT-CPTE
UNION DES BOURGEOIS




ABBAYE
USSEL
Office de
Tourisme
PETIT-CLÉ
Maison de Village

FRANCOIS
2014 03 31


2014 03 31

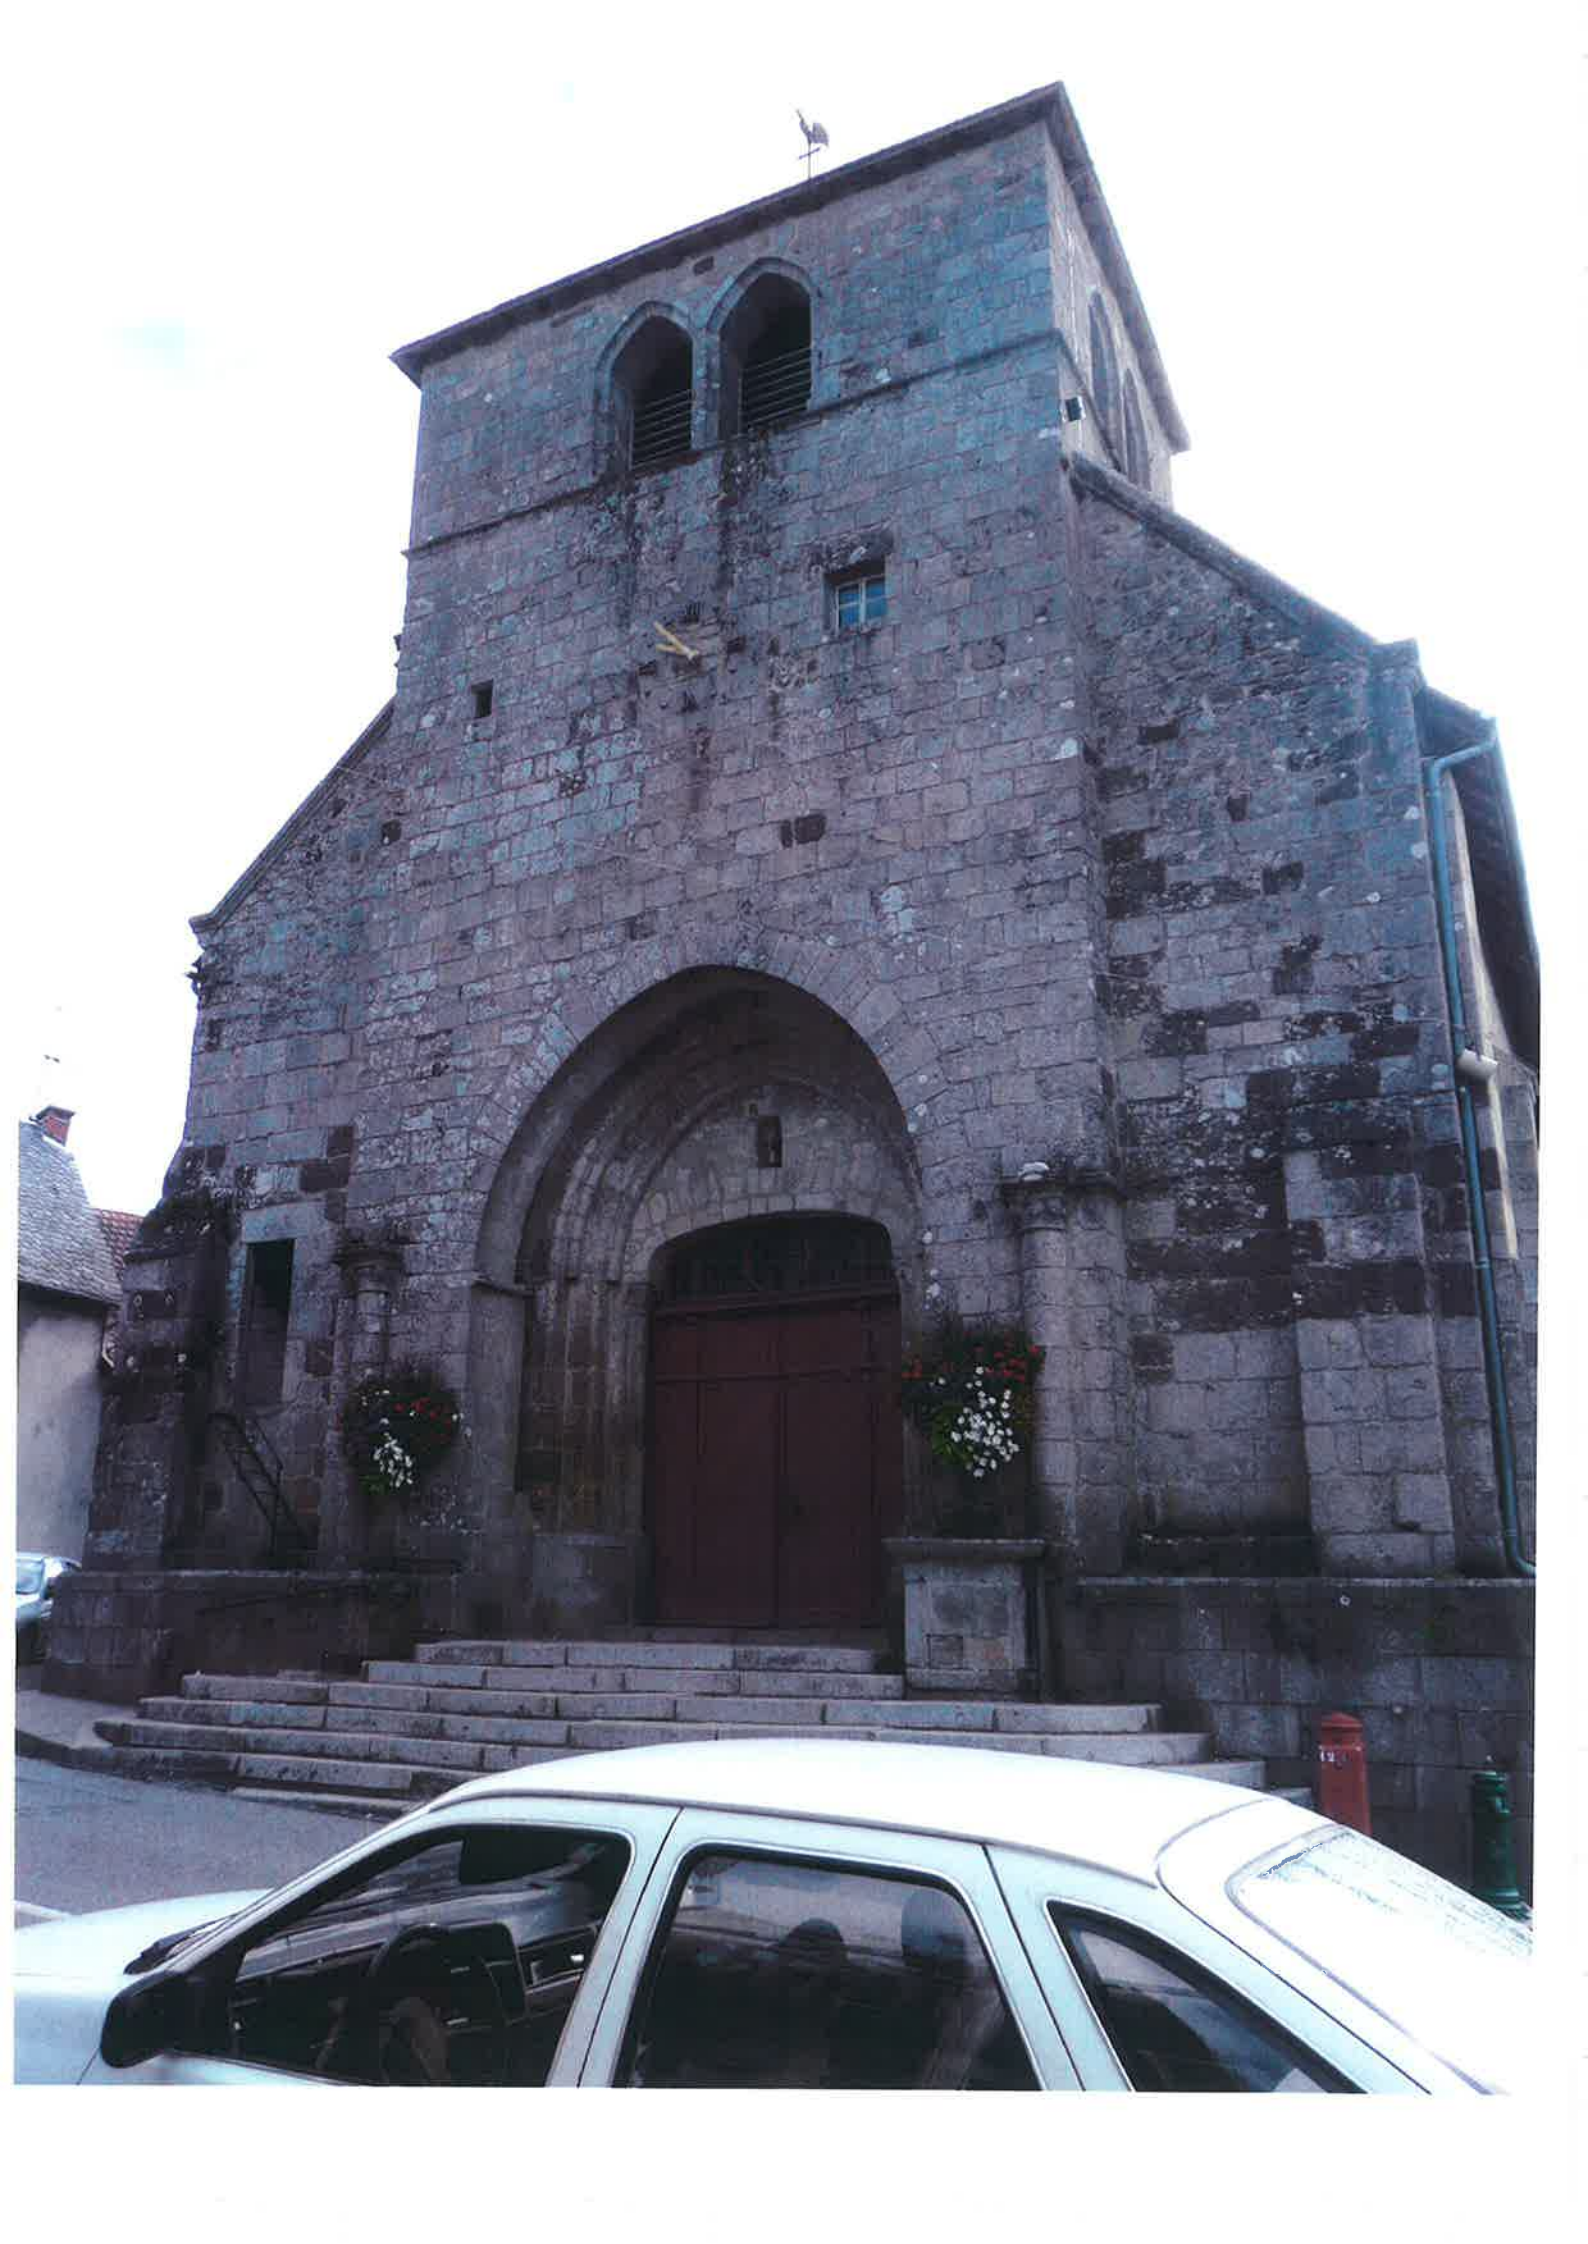

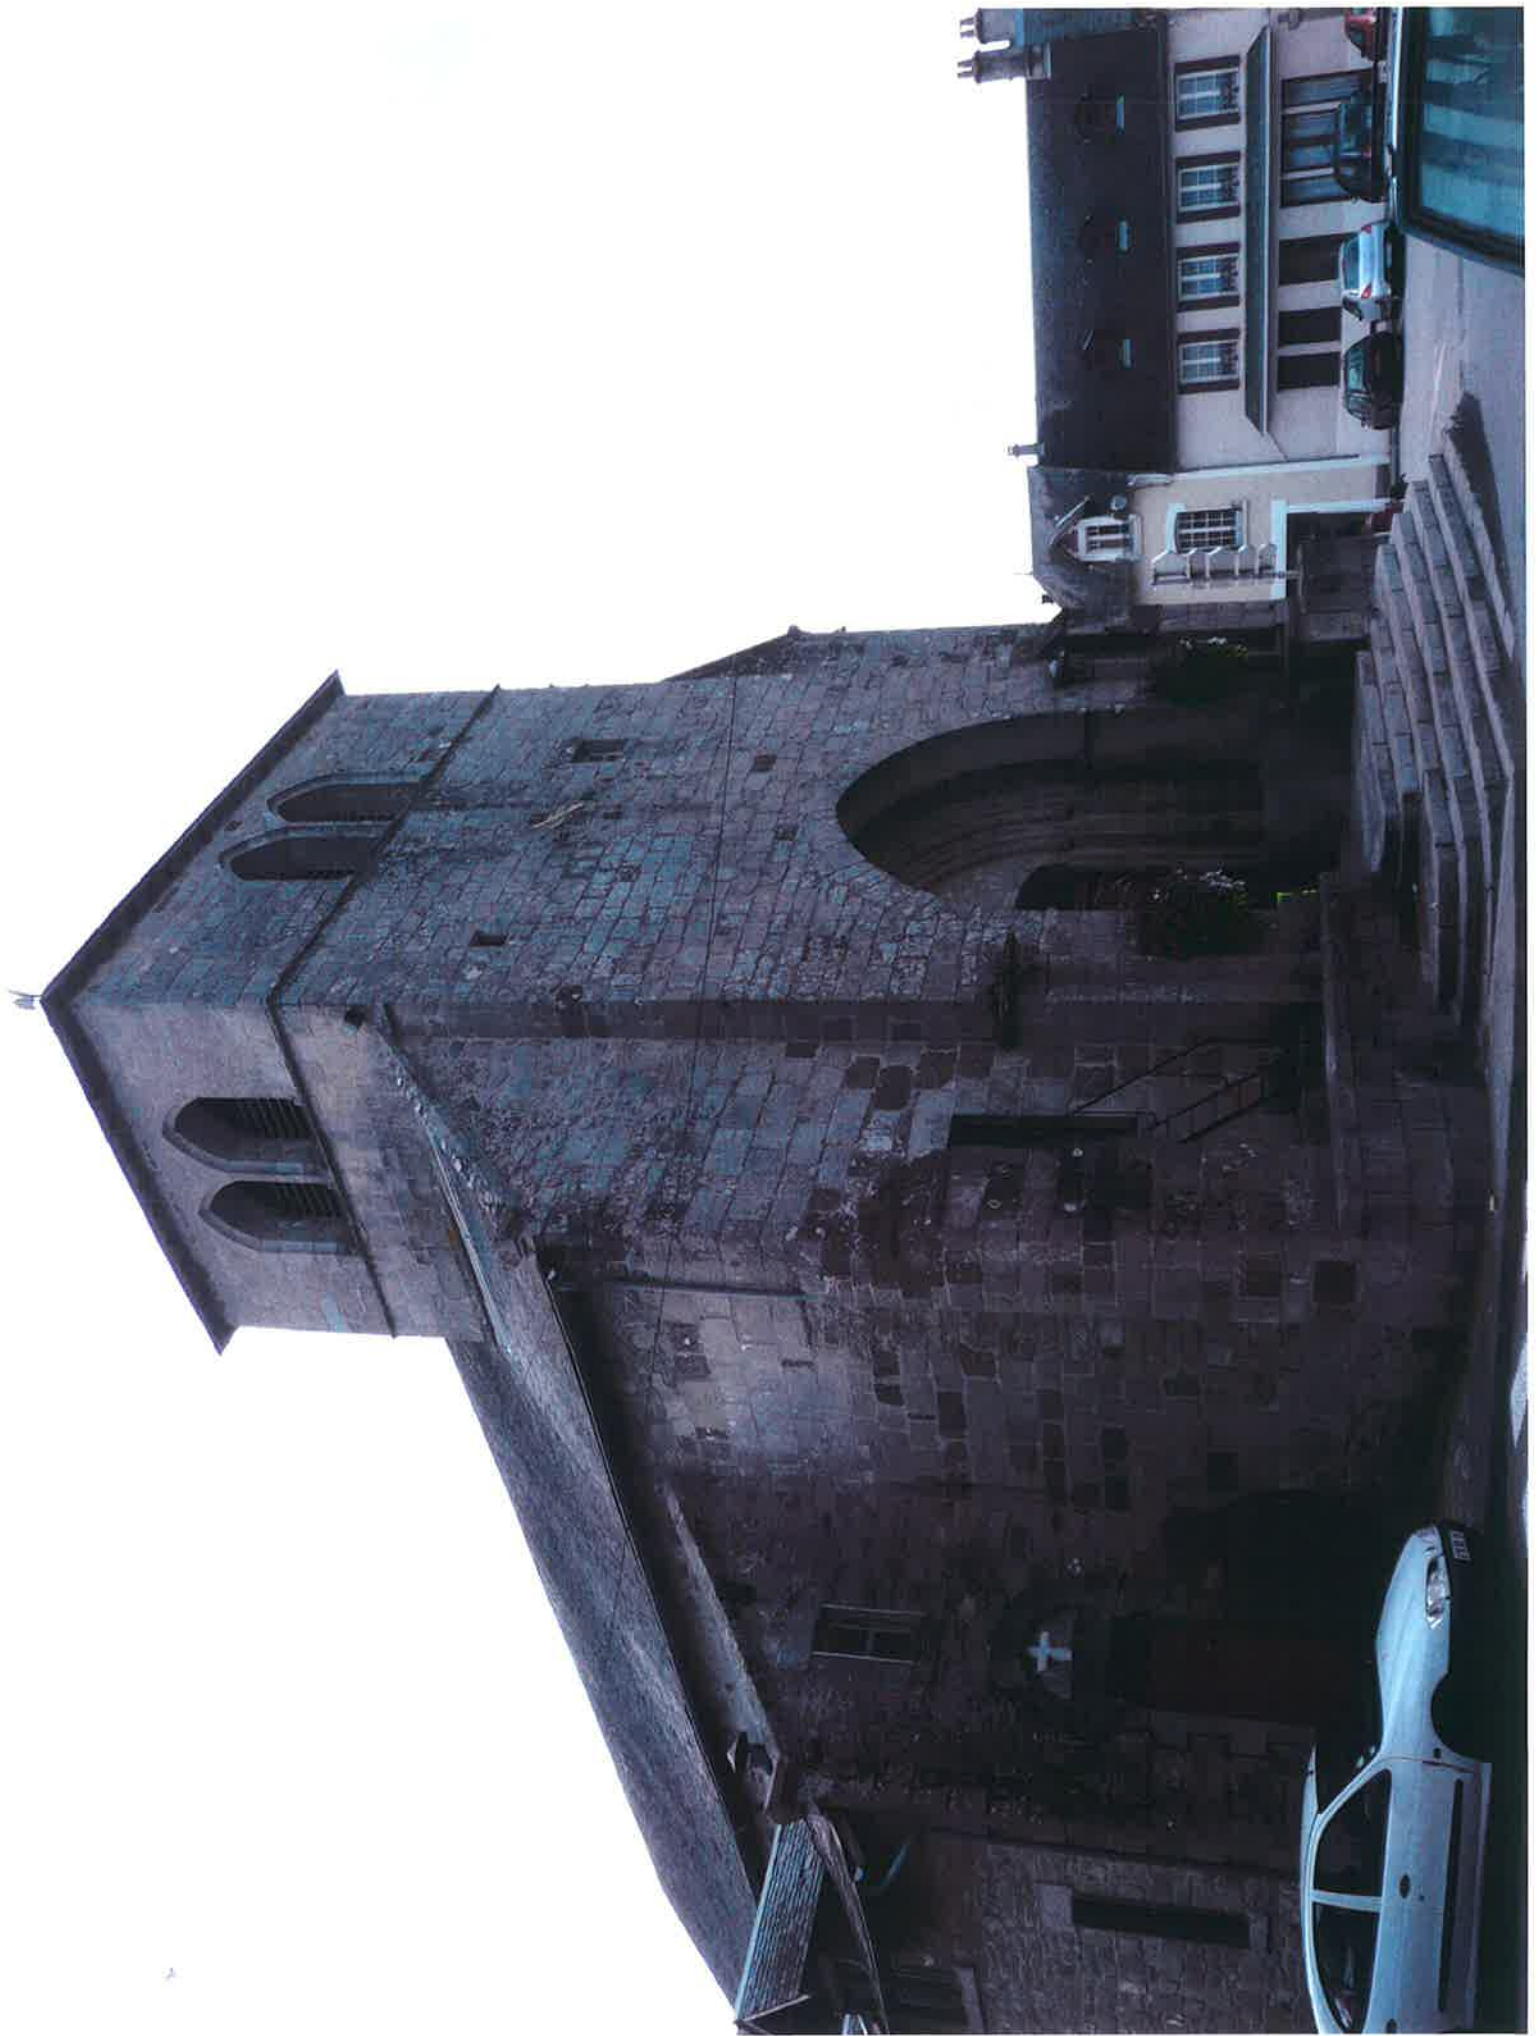





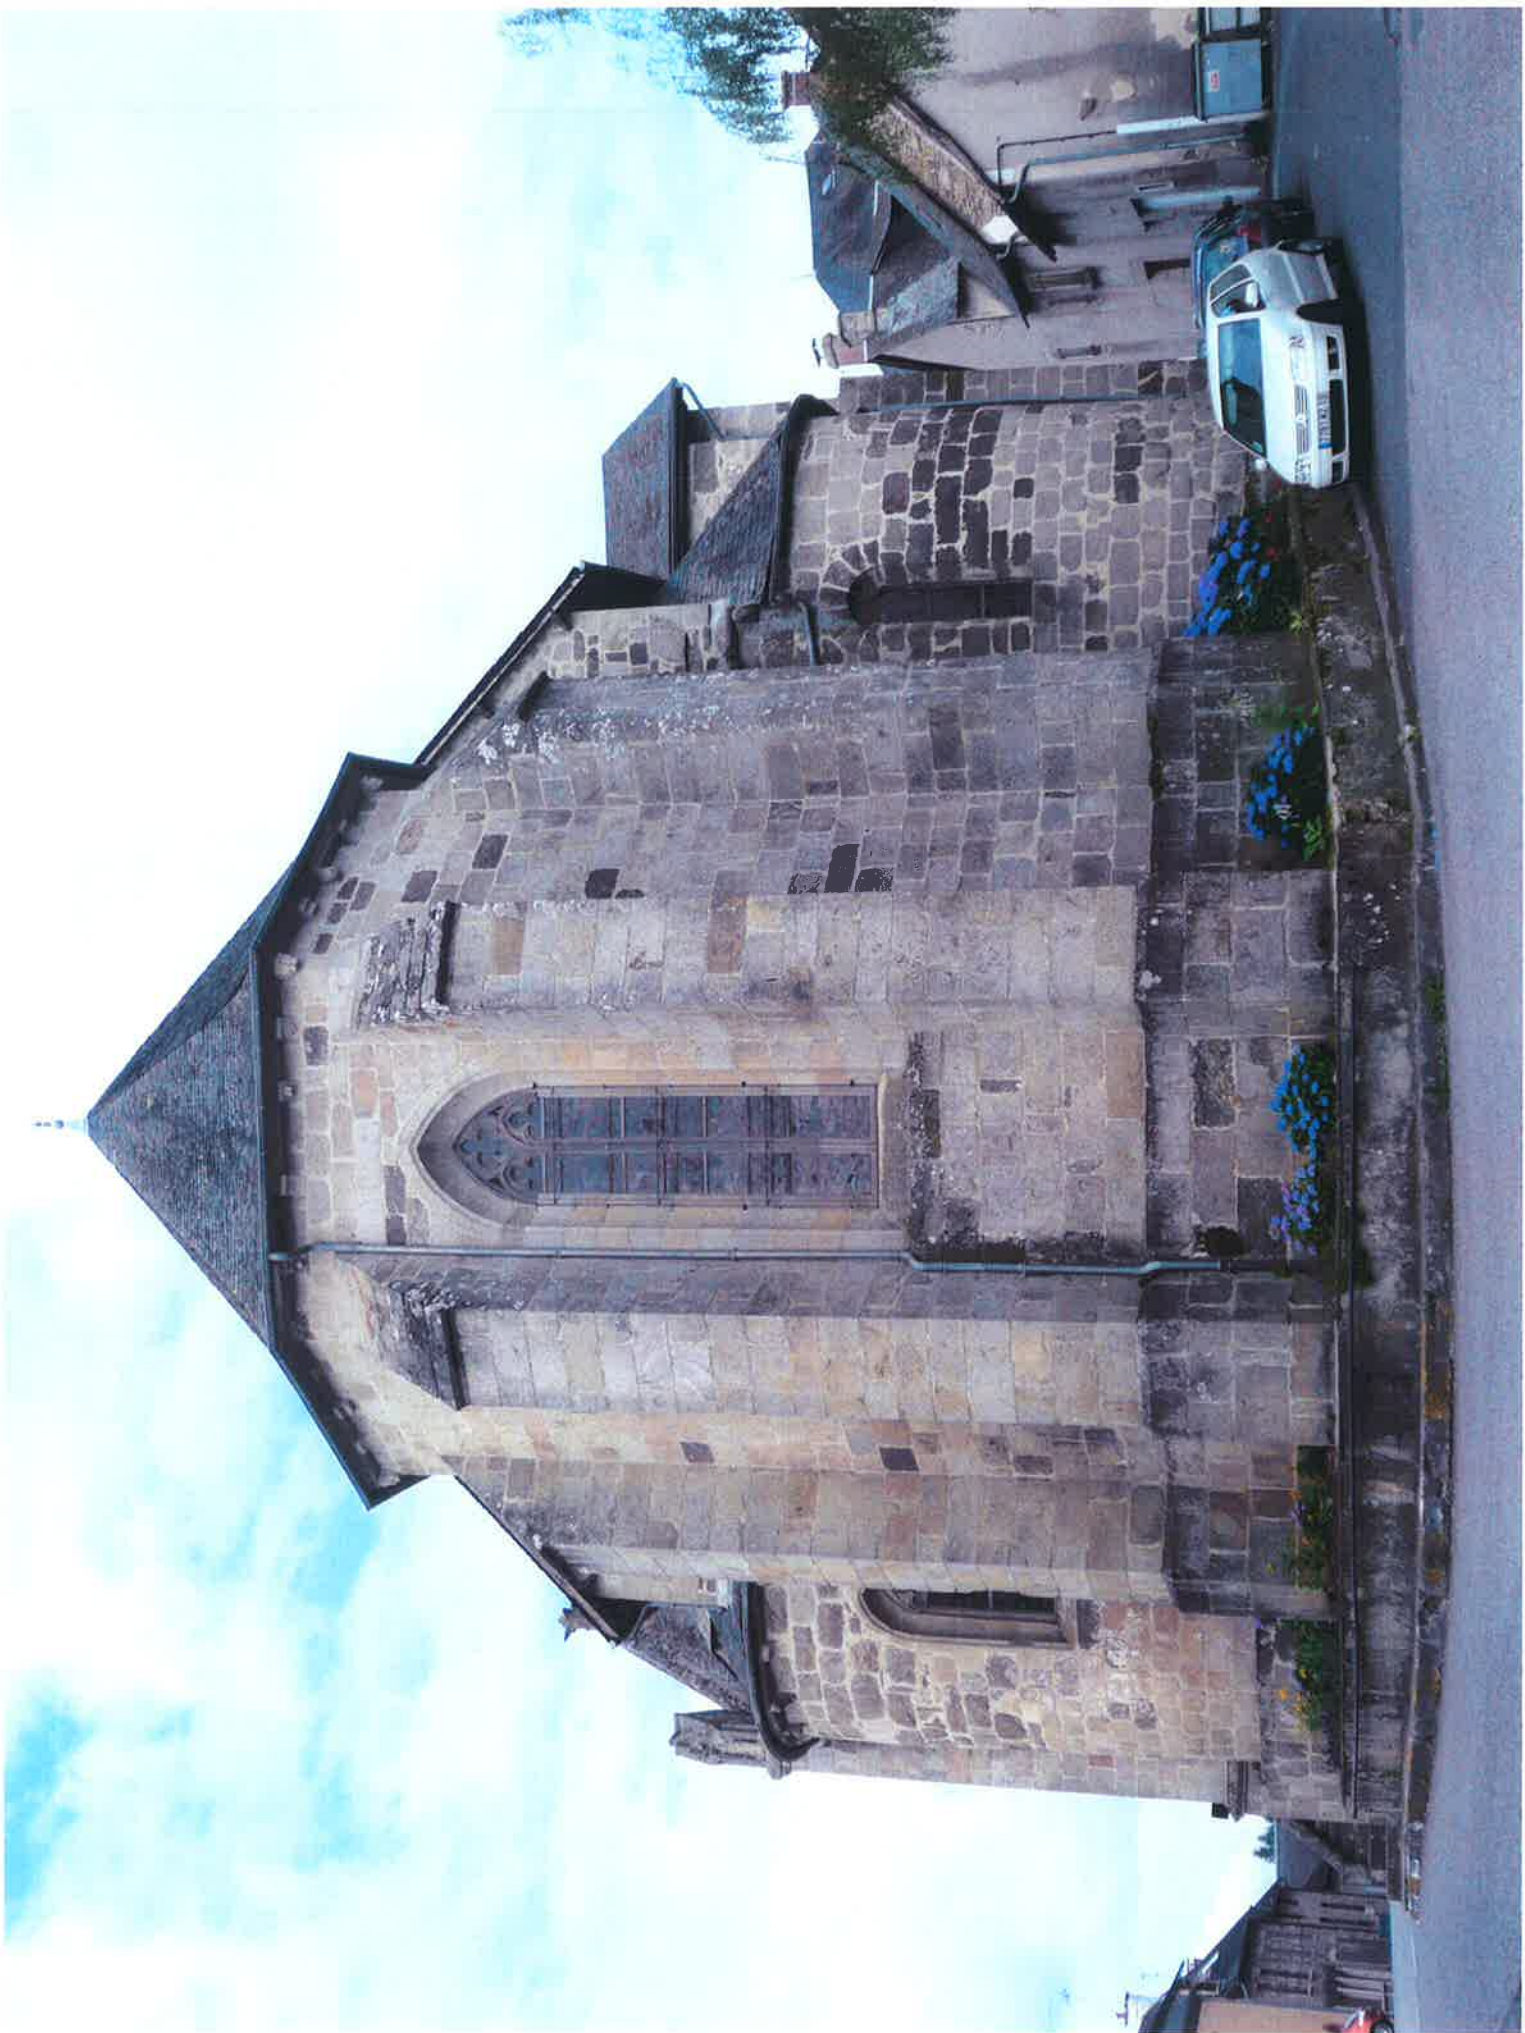

Plan d'Aménagement du Bourg de NEUVIC (19)

Plan AVP Sommaire

Date : 18-09-2009

ECHELLE : 1/500ème

